

ΕΦΗΜΕΡΙΣ ΤΗΣ ΚΥΒΕΡΝΗΣΕΩΣ
ΤΗΣ ΕΛΛΗΝΙΚΗΣ ΔΗΜΟΚΡΑΤΙΑΣ

ΕΝ ΑΘΗΝΑΙΣ ΤΗ 18 ΟΚΤΩΒΡΙΟΥ 1980 | ΤΕΥΧΟΣ ΤΕΤΑΡΤΟΝ | ΑΡΙΘΜΟΣ ΦΥΛΛΟΥ 573

ΠΕΡΙΕΧΟΜΕΝΑ

ΑΠΑΛΛΟΤΡΙΩΣΕΙΣ

ΑΠΟΦΑΣΕΙΣ

ΑΠΑΛΛΟΤΡΙΩΣΕΙΣ

ΑΠΟΦΑΣΕΙΣ

Ἀριθ. Α.13849/3859 (1)

Περὶ ἀναγκαστικῆς ἀπαλλοτριώσεως ἐκτάσεως στὴν περιοχὴ τοῦ Νομοῦ Χανίων, γιὰ τὶς ἀνάγκες τῆς Ἀεροπορίας.

ΟΙ ΥΠΟΥΡΓΟΙ
ΕΘΝΙΚΗΣ ΑΜΥΝΗΣ ΚΑΙ ΟΙΚΟΝΟΜΙΚΩΝ

Ἔχοντας ὑπόψη:

1. Τὶς διατάξεις τοῦ Π. Δ/τος 797/1971 «περὶ ἀναγκαστικῶν ἀπαλλοτριώσεων», σὲ συνδυασμὸ μὲ τὶς διατάξεις τοῦ Β. Δ/τος 139/1971 «περὶ τῆς ἁρμοδιότητος τῶν Νομαρχῶν πρὸς κήρυξιν ἀναγκαστικῶν τινων ἀπαλλοτριώσεων».

2. Τὶς διατάξεις τοῦ Νόμου 2866/1954 «περὶ τρόπου κηρύξεως ἀναγκαστικῆς ἀπαλλοτριώσεως χώρων διὰ τὴν ἐκτέλεσιν κατασκευῶν κοινῆς ὑποδομῆς καὶ ἔργων βάσει τῆς Ἑλληνοαμερικανικῆς Συμφωνίας».

3. Τὴ Φ. 462/168/379065/Σ.3847/23.5.1980 γνωμοδότηση τοῦ Γενικοῦ Ἐπιτελείου Ἀεροπορίας.

4. Τὴ κοινὴ ἀπόφαση τοῦ Πρωθυπουργοῦ καὶ τοῦ Ὑπουργοῦ τῶν Οἰκονομικῶν Δ.2652/66/20.5.80 (ΦΕΚ 497/1980 τ. Β') «περὶ ἀναθέσεως ἁρμοδιοτήτων στοὺς Ὑφυπουργοὺς Οἰκονομικῶν».

5. Τὴν κοινὴ ἀπόφαση τοῦ Πρωθυπουργοῦ καὶ τοῦ Ὑπουργοῦ Ἐθνικῆς Ἀμύνης 010/322272/10.5.80 «περὶ ἀναθέσεως ἁρμοδιοτήτων τοῦ Ὑπουργοῦ Ἐθνικῆς Ἀμύνης εἰς τοὺς Ὑφυπουργοὺς Ἐθνικῆς Ἀμύνης», ἀποφασίζουμε:

Κηρύσσουμε τὴν ἀναγκαστικὴ ἀπαλλοτρίωση, λόγω δημόσιας ὠφέλειας καὶ εἰδικότερα γιὰ τὴν κάλυψη ἀναγκῶν τῆς Ἀεροπορίας, ἐκτάσεως συνολικοῦ ἐμβαδοῦ 50.900 μ², ποὺ βρίσκεται στὴν περιοχὴ τοῦ Νομοῦ Χανίων καὶ φαίνεται μὲ τὰ στοιχεῖα Α—Τ—Υ—Χ—Φ—Ψ—Γ—Β—Α καὶ Σ—Ξ—Ν—Μ—Λ—Ω—Σ, στὸ 3γ—47 καὶ ὑπὸ κλίμακα 1:1000 κτηματολογικὸ διάγραμμα καὶ στὸν ἐπ' αὐτοῦ κτηματολογικὸ πίνακα τοῦ Γενικοῦ Ἐπιτελείου Ἀεροπορίας, θεωρημένα ἀπὸ τὸν Ἐπ/γὸ Γ. Κονοβέση ΤΜ3 στὶς 3.5.1980.

Στὴν ἔκταση ποὺ ἀπαλλοτριώνεται προβάλλουν δικαιώματα κυριότητας οἱ Κοινότητες Σκλαβοπούλας καὶ Μουστάκου.

Ἡ ἀπαλλοτρίωση κηρύσσεται ὑπὲρ τοῦ Δημοσίου καὶ μὲ δαπάνη του.

Ἡ παροῦσα ἀπόφαση νὰ δημοσιευθεῖ στὴν Ἐφημερίδα τῆς Κυβερνήσεως.

Ἀθῆναι, 30 Σεπτεμβρίου 1980

ΟΙ ΥΦΥΠΟΥΡΓΟΙ

ΕΘΝΙΚΗΣ ΑΜΥΝΗΣ	ΟΙΚΟΝΟΜΙΚΩΝ
ΑΛΕΞ. ΑΒΡΑΜΙΔΗΣ	**ΠΑΝΑΓΙΩΤΗΣ ΜΠΟΚΟΒΟΣ**

Ἀριθ. 2237 (2)

Περὶ κηρύξεως ὡς ἀναδασωτέας ἰδιωτικῆς δασικῆς ἐκτάσεως στὴ θέση Τρέπετα τῆς Κοινότητας Αὐλῶνος, τοῦ Νομοῦ Ἀττικῆς, Διαμ. Ἀνατολικῆς Ἀττικῆς.

Ο ΝΟΜΑΡΧΗΣ ΑΤΤΙΚΗΣ
ΔΙΑΜΕΡΙΣΜΑ ΑΝΑΤΟΛΙΚΗΣ ΑΤΤΙΚΗΣ

Σύμφωνα μέ:

1) Τὶς διατάξεις: α) Τοῦ ἄρθρου 117 παρ. 3 τοῦ Συντάγματος τῆς Ἑλλάδος. β) Τῶν ἄρθρων 37—43 τοῦ Ν. 998/79 «περὶ προστασίας τῶν δασῶν καὶ τῶν δασικῶν ἐν γένει ἐκτάσεων τῆς Χώρας».

2) Τὴν πρόταση ποὺ ὑποβλήθηκε μὲ τὴν 3913/27.8.80 ἀναφορὰ τοῦ ἁρμόδιου Δασαρχείου Καπανδριτίου, σχετικὰ μὲ τὴν κήρυξη ὡς ἀναδασωτέας τῆς κατωτέρω δασικῆς ἐκτάσεως.

Ἐπειδὴ ἡ ἔκταση χρειάζεται προστασία γιὰ τὴν ἐπαναδημιουργία τῆς δασικῆς βλαστήσεως ποὺ καταστράφηκε ὁλοσχερῶς ἀπὸ ἐκχέρσωση ἀπὸ τὸν Χρ. Κων. Σιαπέρα κάτοικο Αὐλῶνος, ἀποφασίζουμε:

Κηρύσσουμε ὡς ἀναδασωτέα, μὲ σκοπὸ τὴν προστασία γιὰ τὴν ἐπαναδημιουργία τῆς δασικῆς βλαστήσεως ποὺ ἐκχερσώθηκε, ἰδιωτικὴ δασικὴ ἔκταση (4.082) τ.μ.

Ἡ ἔκταση αὐτή, ποὺ βρίσκεται στὴ θέση Τρέπετα τῆς περιφέρειας τῆς Κοινότητας Αὐλῶνος, Νομοῦ Ἀττικῆς, καλυπτόταν ἀπὸ πευκόδενδρα καὶ θάμνους σχίνου, πρίνου, ἤτοι δάσους τῆς παρ. 1 ἀριθ. 3 Ν. 998/79 καὶ καταστράφηκε ὁλοσχερῶς τὸ Α' 10ήμερο Ἰανουαρίου 1980. Σχετικὸ τὸ σχεδιάγραμμα μὲ κλίμακα 1:500, τὸ ὁποῖο ἀποτελεῖ ἀναπόσπαστο μέρος τῆς ἀποφάσεως αὐτῆς καὶ στὸ ὁποῖο ἡ ἔκταση φαίνεται μὲ τὰ στοιχεῖα ΑΒΓΔΕΖΗΘΙΑ καὶ μὲ ὅρια:

Ἀνατολικά: Μὲ συνιδιόκτητο δάσος.
Δυτικά: Ὁμοίως.
Βόρεια: Ὁμοίως.
Νότια: Μὲ ἐλαιαγρό.


Ἡ ἀπόφαση αὐτὴ νὰ δημοσιευθεῖ στὴν Ἐφημερίδα τῆς Κυβερνήσεως.

Ἁγία Παρασκευή, 19 Σεπτεμβρίου 1980

Ὁ Ἀναπλ. Νομάρχης
ΝΙΚΗΤΑΣ Γ. ΚΩΒΑΙΟΣ

ΠΡΟΧΕΙΡΟ

Σχεδιάγραμμα εκχερσωθείσης δασικής εκτάσεως υπό του Χρήστου [illegible] του Παύλου κατοίκου Αξιώνος [illegible] 'Τρέπετα' [illegible] Αξιώνος εμβαδού 4082 τ.μ.

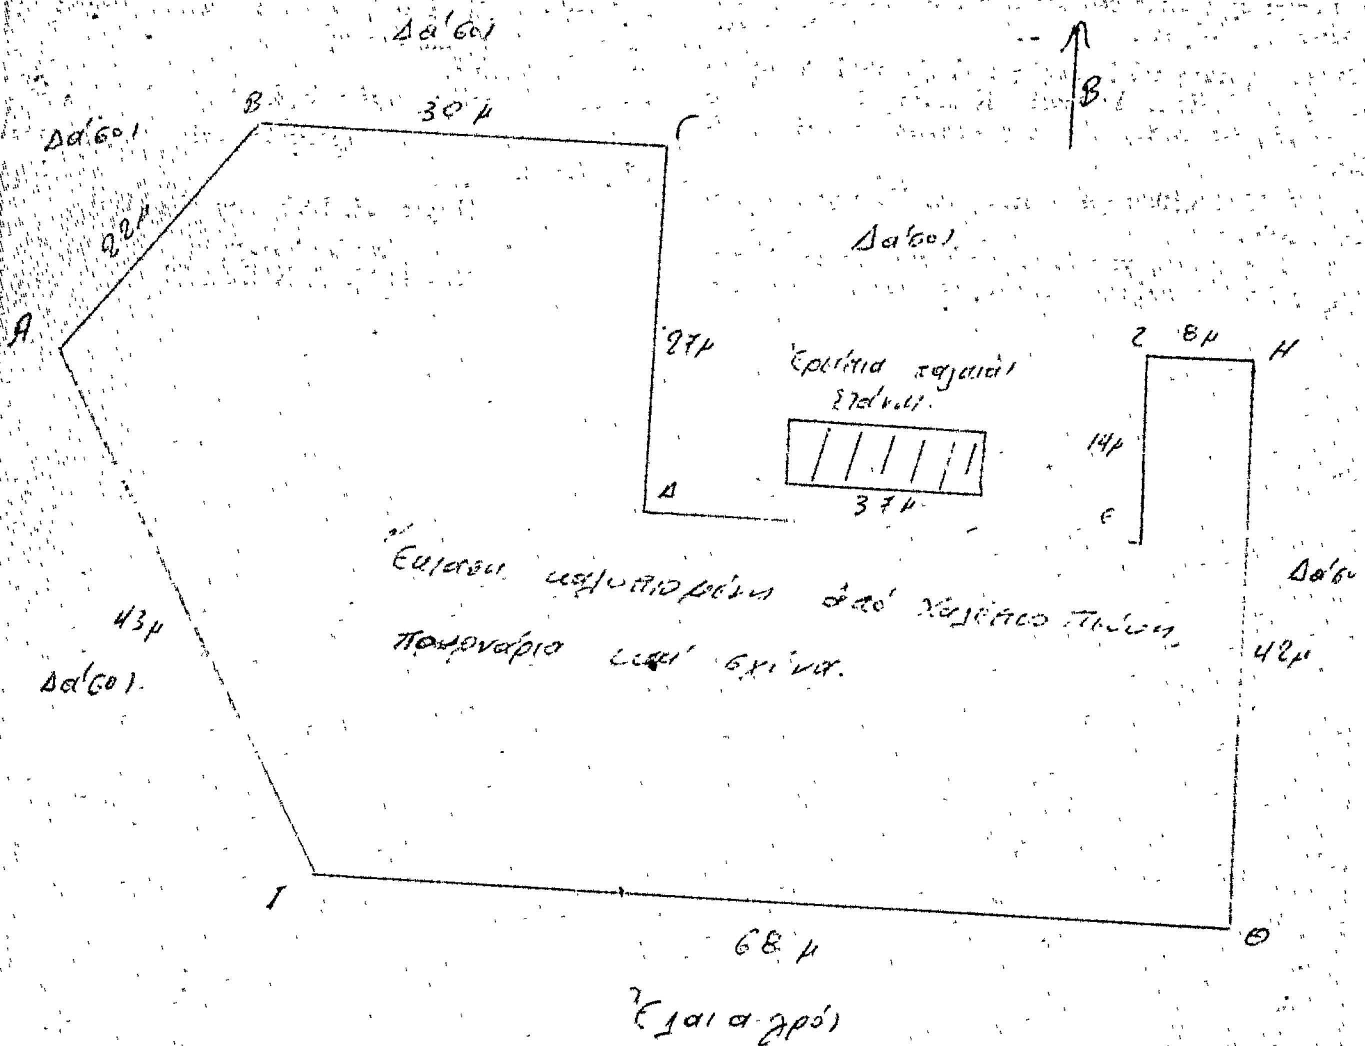

κλίμαξ 1:500

Α,Β,Γ,Δ,Ε,Ζ,Η,Θ,Ι = 4082 τ.μ.

ΕΘΕΩΡΗΘΗ
και προσαρτάται στην υπ' αριθ. 3913/27.8.80 αναφορά μας.
[illegible] 27/8/1980
Ο Δασάρχης [illegible]

ο Συντάξας
[illegible] Αντωνόπουλος
Τεχνολόγος Δασοπονίας

ΠΡΟΣΑΡΤΑΤΑΙ
ΑΓΗΣ [illegible] ΜΙΣΙΟΣ

Ἀριθ. 2248 (3)

Περὶ κηρύξεως ὡς ἀναδασωτέας ἰδιωτικῆς δασικῆς ἐκτάσεως στὴ θέση Κοτσέλιζα τῆς Κοινότητας Αὐλῶνος, τοῦ Νομοῦ Ἀττικῆς, Διαμ. Ἀνατ. Ἀττικῆς.

Ο ΝΟΜΑΡΧΗΣ ΑΤΤΙΚΗΣ

ΔΙΑΜΕΡΙΣΜΑ ΑΝΑΤ. ΑΤΤΙΚΗΣ

Σύμφωνα μέ:

1) Τὶς διατάξεις: α) Τοῦ ἄρθρου 117 παρ. 3 τοῦ Συντάγματος τῆς Ἑλλάδος. β) Τῶν ἄρθρων 37-43 τοῦ Ν. 998/1979 «περὶ προστασίας τῶν δασῶν καὶ τῶν δασικῶν ἐν γένει ἐκτάσεων τῆς Χώρας».

2) Τὴν πρόταση ποὺ ὑποβλήθηκε μὲ τὴν 3817/28.8.1980 ἀναφορὰ τοῦ ἁρμόδιου Δασαρχείου Καπανδριτίου, σχετικὰ μὲ τὴν κήρυξη ὡς ἀναδασωτέας τῆς κατωτέρω δασικῆς ἐκτάσεως.

3) Τὴ 14/7.8.1980 γνωμοδότηση τοῦ Νομαρχιακοῦ Συμβουλίου Δασῶν.

Ἐπειδὴ ἡ ἔκταση χρειάζεται προστασία γιὰ τὴν ἐπαναδημιουργία τῆς δασικῆς βλαστήσεως ποὺ καταστράφηκε ὁλοσχερῶς ἀπὸ ἐκχέρσωση ὑπὸ τῆς Σωτηρίας συζ. Χρ. Σύρμα, ἀποφασίζουμε:

Κηρύσσουμε ὡς ἀναδασωτέα, μὲ σκοπὸ τὴν προστασία γιὰ τὴν ἐπαναδημιουργία τῆς δασικῆς βλαστήσεως ποὺ ἐκχερσώθηκε, ἰδιωτικὴ δασικὴ ἔκταση 1350 τ.μ. Ἡ ἔκταση αὐτή, ποὺ βρίσκεται στὴ θέση Κοτσέλιζα τῆς περιφέρειας τῆς Κοινότητας Αὐλῶνος, Νομοῦ Ἀττικῆς, καλυπτόταν ἀπὸ ἀείφυλλα πλατύφυλλα καὶ καταστράφηκε ὁλοσχερῶς τὸν Ἀπρίλιο 1980. Σχετικὸ τὸ σχεδιάγραμμα μὲ κλίμακα 1:1000, τὸ ὁποῖο ἀποτελεῖ ἀναπόσπαστο μέρος τῆς ἀποφάσεως αὐτῆς καὶ στὸ ὁποῖο ἡ ἔκταση φαίνεται μὲ τὰ στοιχεῖα Α Β Γ Δ καὶ μὲ ὅρια:

Ἀνατολικά: Μὲ δασικὴ ἔκταση καὶ καλλιεργημένο ἀγρό.
Δυτικά: Μὲ δασικὴ ἔκταση.
Βόρεια: Ὁμοίως.
Νότια: Μὲ καλλιεργημένο ἀγρό.


Ἡ ἀπόφαση αὐτὴ νὰ δημοσιευθεῖ στὴν Ἐφημερίδα τῆς Κυβερνήσεως.

Ἁγ. Παρασκευή, 19 Σεπτεμβρίου 1980

Ὁ Ἀναπλ. Νομάρχης
ΝΙΚΗΤΑΣ Γ. ΚΩΒΑΙΟΣ

ΠΡΟΧΕΙΡΟ

Σχεδιάγραμμα εκχερσωθείσης δασικής εκτάσεως υπό του [illegible] Χρυσίου Σύρμα και θέση Ποτέλι [illegible] περιοχής Αλμάνου εκτάσεως 1350 τετρ. μέτρων.

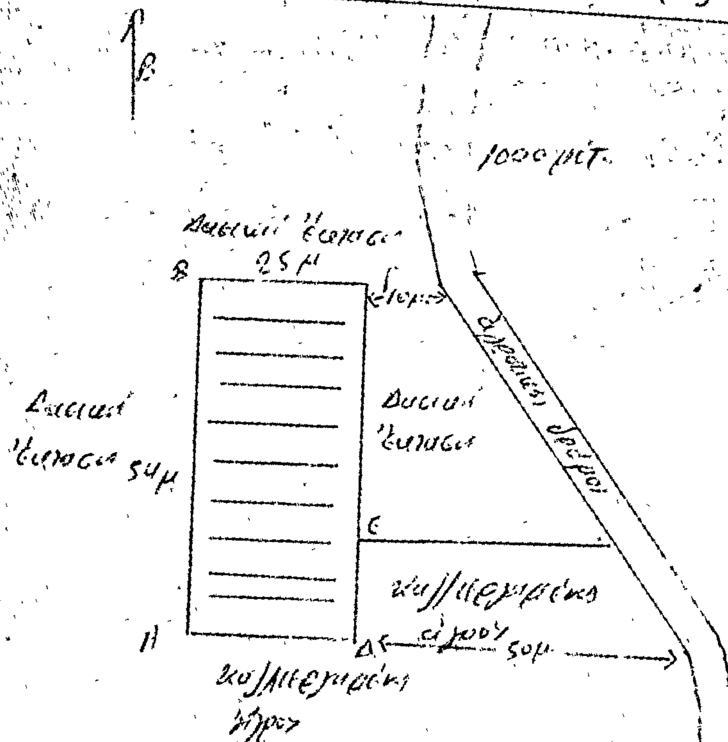



ΥΠΟΜΝΗΜΑ

Κλίμαξ 1:1000

3817 28-8-80



Εκχερσωθείσα δασική έκτασις

Α.Β.Γ.Δ. = 1350 τετ. μέτρα

ο Τεχνολόγος Δασοπονίας

Αντώνιος Αντωνόπουλος
Τεχνολόγος Δασοπονίας

'Αριθ. 2234 (4)

Περὶ κηρύξεως ὡς ἀναδασωτέας δημόσιας δασικῆς ἐκτάσεως στὴ θέση Μέντριζα τῆς Κοινότητας Γραμματικοῦ, τοῦ Νομοῦ 'Αττικῆς, Διαμέρισμα 'Ανατολικῆς 'Αττικῆς.

Ο ΝΟΜΑΡΧΗΣ ΑΤΤΙΚΗΣ
ΔΙΑΜΕΡΙΣΜΑ ΑΝΑΤΟΛΙΚΗΣ ΑΤΤΙΚΗΣ

Σύμφωνα μέ:

1) Τὶς διατάξεις: α) Τοῦ ἄρθρου 117 παρ. 3 τοῦ Συντάγματος τῆς 'Ελλάδος, β) τῶν ἄρθρων 37—43 τοῦ Ν. 998/79 «περὶ προστασίας τῶν δασῶν καὶ τῶν δασικῶν ἐν γένει ἐκτάσεων τῆς Χώρας».

2) Τὴν πρόταση ποὺ ὑποβλήθηκε μὲ τὴν 3821/28.8.80 ἀναφορὰ τοῦ ἁρμόδιου Δασαρχείου Καπανδριτίου, σχετικὰ μὲ τὴν κήρυξη ὡς ἀναδασωτέας τῆς κατωτέρω δασικῆς ἐκτάσεως.

3) Τὴ 14/7.8.80 γνωμοδότηση τοῦ Νομαρχιακοῦ Συμβουλίου Δασῶν.

'Επειδὴ ἡ ἔκταση χρειάζεται προστασία γιὰ τὴν ἐπαναδημιουργία τῆς δασικῆς βλαστήσεως ποὺ καταστράφηκε ὁλοσχερῶς ἀπὸ ἐκχέρσωση ὑπὸ τῶν Δημητρίου Σιδέρη Μέξη καὶ Εὐαγγέλου Παρώνη κατοίκων Γραμματικοῦ, ἀποφασίζουμε:

Κηρύσσουμε ὡς ἀναδασωτέα, μὲ σκοπὸ τὴν προστασία γιὰ τὴν ἐπαναδημιουργία τῆς δασικῆς βλαστήσεως ποὺ ἐκχερσώθηκε δημόσια δασικὴ ἔκταση 640 τ.μ.

'Η ἔκταση αὐτή, ποὺ βρίσκεται στὴ θέση Μέντριζα, τῆς περιφέρειας τῆς Κοινότητας Γραμματικοῦ, Νομοῦ 'Αττικῆς, καλυπτόταν ἀπὸ θάμνους κέδρου, σχίνου, πρίνου κλπ. καὶ καταστράφηκε ὁλοσχερῶς τὸ Μάρτιο 1980. Σχετικὸ τὸ σχεδιάγραμμα, μὲ κλίμακα 1:1000, τὸ ὁποῖο ἀποτελεῖ ἀναπόσπαστο μέρος τῆς ἀποφάσεως αὐτῆς καὶ στὸ ὁποῖο ἡ ἔκταση φαίνεται μὲ τὰ στοιχεῖα ΑΒΓΔΑ καὶ μὲ ὅρια:

'Ανατολικά: Μὲ χέρσο ἀγρὸ καὶ παράνομη ἐκχέρσωση δημόσιας δασικῆς ἐκτάσεως μετὰ τὸ 1937.

Δυτικά: Μὲ δημόσια δασικὴ ἔκταση.

Βόρεια: Μὲ δημόσια δασικὴ ἔκταση καταληφθεῖσα ἀπὸ τὸν 'Ιωάν. Πασχαλίδη κλπ. καὶ χέρσο ἀγρό.

Νότια: Μὲ δημόσια δασικὴ ἔκταση καὶ παράνομη ἐκχέρσωση μετὰ τὸ 1937.

'Η ἀπόφαση αὐτὴ νὰ δημοσιευθεῖ στὴν 'Εφημερίδα τῆς Κυβερνήσεως.

'Αγ. Παρασκευή, 19 Σεπτεμβρίου 1980

'Ο 'Αναπλ. Νομάρχης
ΝΙΚΗΤΑΣ Γ. ΚΩΒΑΙΟΣ

ΠΡΟΧΕΙΡΟ ΣΧΕΔΙΑΓΡΑΜΜΑ

καταπατήσεως, δι' εκχερσώσεως, δημοσίας δασικής εκτάσεως, στή θέση «ΜΕΝΤΡΕΖΑ» περιφερείας Γραμματικού, υπό τών 1) Δημητρίου Σιδέρη Μέξη και 2) Ευαγγέλου Γ. Παρίνη, κατοίκων Γραμματικού - Αττικής.—

ΚΛΙΜΑΞ 1:1000

Σκαρίφημα.

Καπανδρίτι 16/7/1980
Ο Συντάξας
[signature]
Βασ. Σιαππαούρας
Τεχν. Δασοπονίας



ΥΠΟΜΝΗΜΑ


Καταπ/σα δημοσία δασική έκτασις:
ΑΒΓΔΑ = 640 τ.μ.

ΕΘΕΩΡΗΘΗ

και προσαρτάται ...3821.....

Καπανδρίτι 28-8-1980
Ο Δασάρχης Καπαν/τίου.
[signature]

ΑΓΗΣ ΜΙΣΙΟΣ
Δασολόγος με βαθμό 2ο

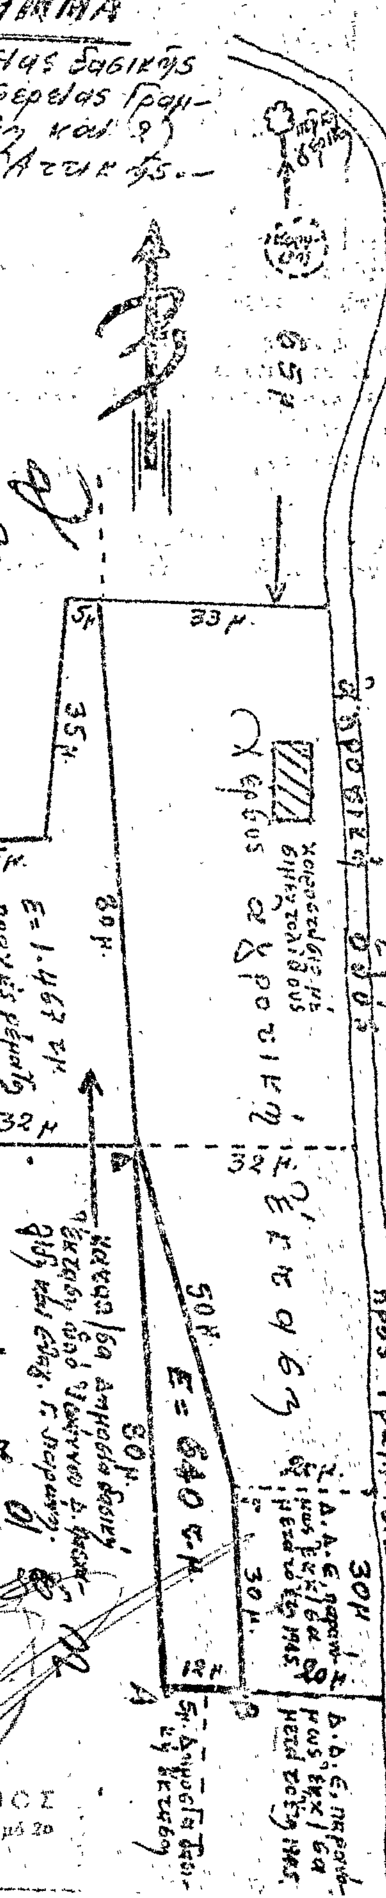

'Αριθ. 2233 (5)

Περὶ κηρύξεως ὡς ἀναδασωτέας δημόσιας δασικῆς ἐκτάσεως στὴ θέση Μέντριζα, τῆς Κοινότητας Γραμματικοῦ, τοῦ Νομοῦ 'Αττικῆς, Διαμέρισμα 'Ανατολικῆς 'Αττικῆς.

Ο ΝΟΜΑΡΧΗΣ ΑΤΤΙΚΗΣ
ΔΙΑΜΕΡΙΣΜΑ ΑΝΑΤΟΛΙΚΗΣ ΑΤΤΙΚΗΣ

Σύμφωνα μέ:

1) Τὶς διατάξεις: α) Τοῦ ἄρθρου 117 παρ. 3 τοῦ Συντάγματος τῆς 'Ελλάδος, β) τῶν ἄρθρων 37—43 τοῦ Ν. 998/1979 «περὶ προστασίας τῶν δασῶν καὶ τῶν δασικῶν ἐν γένει ἐκτάσεων τῆς Χώρας».

2) Τὴν πρόταση ποὺ ὑποβλήθηκε μὲ τὴν 3822/28.8.80 ἀναφορὰ τοῦ ἁρμόδιου Δασαρχείου Καπανδριτίου, σχετικὰ μὲ τὴν κήρυξη ὡς ἀναδασωτέας τῆς κατωτέρω δασικῆς ἐκτάσεως.

3) Τὴ 14/7.8.80 γνωμοδότηση τοῦ Νομαρχιακοῦ Συμβουλίου Δασῶν.

'Επειδὴ ἡ ἔκταση χρειάζεται προστασία γιὰ τὴν ἐπαναδημιουργία τῆς δασικῆς βλαστήσεως ποὺ καταστράφηκε ὁλοσχερῶς ἀπὸ ἐκχέρσωση ὑπὸ τῶν 'Ιωάννου Πασχεμίδη καὶ Εὐαγγέλου Παρώνη κατοίκων Γραμματικοῦ, ἀποφασίζουμε:

Κηρύσσουμε ὡς ἀναδασωτέα, μὲ σκοπὸ τὴν προστασία γιὰ τὴν ἐπαναδημιουργία τῆς δασικῆς βλαστήσεως ποὺ ἐκχερσώθηκε δημόσια δασικὴ ἔκταση 1467 τ.μ.

'Η ἔκταση αὐτή, ποὺ βρίσκεται στὴ θέση Μέντριζα τῆς περιφέρειας τῆς Κοινότητας Γραμματικοῦ, Νομοῦ 'Αττικῆς, καλυπτόταν ἀπὸ θάμνους κέδρου, σχίνου, πρίνου κλπ. καὶ καταστράφηκε ὁλοσχερῶς τὸ Φεβρουάριο 1980. Σχετικὸ τὸ σχεδιάγραμμα μὲ κλίμακα 1:1000, τὸ ὁποῖο ἀποτελεῖ ἀναπόσπαστο μέρος τῆς ἀποφάσεως αὐτῆς καὶ στὸ ὁποῖο ἡ ἔκταση φαίνεται μὲ τὰ στοιχεῖα ΑΒΓΔΕΖΑ καὶ μὲ ὅρια:

'Ανατολικά: Μὲ χέρσο ἀγρό, φερόμενο ὡς ἰδιοκτησία 'Ιωάννου Δημ. Πασχαλίδη.
Δυτικά: Μὲ δημόσια δασικὴ ἔκταση.
Βόρεια: 'Ομοίως.
Νότια: 'Ομοίως.

'Η ἀπόφαση αὐτὴ νὰ δημοσιευθεῖ στὴν 'Εφημερίδα τῆς Κυβερνήσεως.

'Αγ. Παρασκευή, 19 Σεπτεμβρίου 1980


'Ο 'Αναπλ. Νομάρχης
ΝΙΚΗΤΑΣ Γ. ΚΩΒΑΙΩΣ


ΠΡΟΧΕΙΡΟ ΣΧΕΔΙΑΓΡΑΜΜΑ

Καταληφθείσης, δι' εκχερσώσεως, δημοσίας δασικής εκτάσεως θέσει ΜΕΝΤΡΕΖΑ, περιφερείας Γραμματικού, υπό τ... Ιωάν. Δ. Πασχαλίδη και Ευαγγελίου Γ. Πυράνη, κατοίκων Γραμματικού - Αττικής.

ΚΛΙΜΑΞ 1:1000

Σκαρίφημα

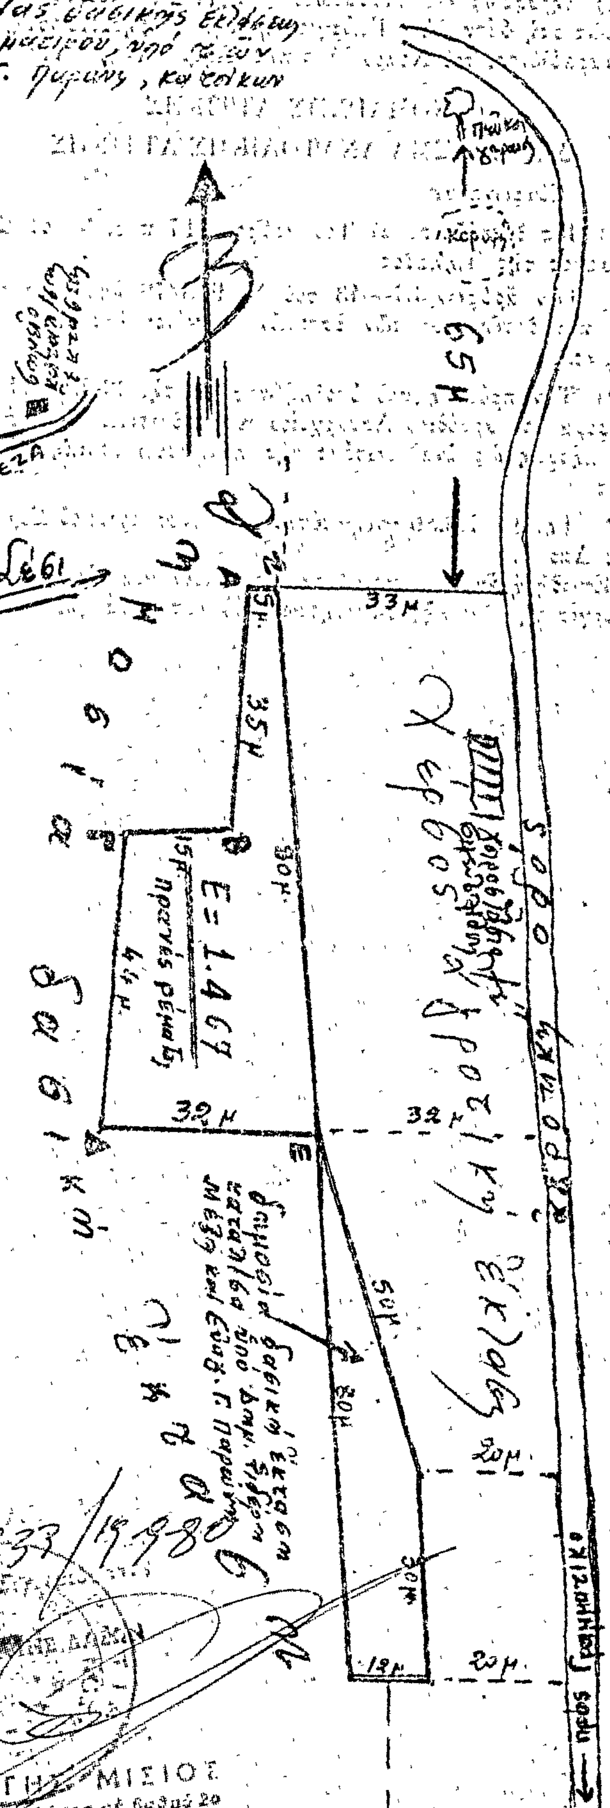

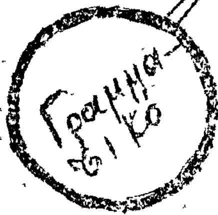

Καπανδρίτι 16/7/1980
Ο Συντάξας

Βασ. Σιαπλαούρας
Τεχν. Δασοπονίας

ΥΠΟΜΝΗΜΑ

καταλ/σα δημοσία δασική έκτασις
ΑΒΓΔΕΖΑ = 1.467 τ.μ.

ΕΘΕΩΡΗΘΗ

Και προσαρτάται 3822

Καπανδρίτι 28-8-1980
Ο Δασάρχης Καπαν/τίου



ΑΓΗΣ ΜΙΣΙΟΣ
Δασολόγος με βαθμό 2ο

'Αριθ. 2240 (6)

Περὶ κηρύξεως ὡς ἀναδασωτέας δημόσιας δασικῆς ἐκτάσεως στὴ θέση "Αγ. Γεώργιος ἢ Κηράδα τῆς Κοινότητας Μαραθῶνος, τοῦ Νομοῦ 'Αττικῆς, Διαμ. 'Ανατ. 'Αττικῆς.

Ο ΝΟΜΑΡΧΗΣ ΑΤΤΙΚΗΣ
ΔΙΑΜΕΡΙΣΜΑ ΑΝΑΤΟΛΙΚΗΣ ΑΤΤΙΚΗΣ

Σύμφωνα μέ:

1) Τὶς διατάξεις: α) Τοῦ ἄρθρου 117 παρ. 3 τοῦ Συντάγματος τῆς 'Ελλάδος.

β) Τῶν ἄρθρων 37—43 τοῦ Ν. 998/79 «περὶ προστασίας καὶ δασῶν καὶ τῶν δασικῶν ἐν γένει ἐκτάσεων τῆς Χώρας».

2) Τὴν πρόταση ποὺ ὑποβλήθηκε μὲ τὴν 3809/28.8.80 ἀναφορὰ τοῦ ἁρμόδιου Δασαρχείου Καπανδριτίου, σχετικὰ μὲ τὴν κήρυξη ὡς ἀναδασωτέας τῆς κατωτέρω δασικῆς ἐκτάσεως.

3) Τὴν 14/7.8.80 γνωμοδότηση τοῦ Νομαρχιακοῦ Συμβουλίου Δασῶν.

'Επειδὴ ἡ ἔκταση χρειάζεται προστασία γιὰ τὴν ἐπαναδημιουργία τῆς δασικῆς βλαστήσεως ποὺ καταστράφηκε ὁλοσχερῶς ἀπὸ ἐπιχωμάτωση ἀπὸ τὸν Γεώργ. Μπούσουλα, κάτοικο Μαραθῶνος, ἀποφασίζουμε:

Κηρύσσουμε ὡς ἀναδασωτέα, μὲ σκοπὸ τὴν προστασία γιὰ τὴν ἐπαναδημιουργία τῆς δασικῆς βλαστήσεως ποὺ καταλήφθηκε καὶ ἐπιχωματώθηκε, δημόσια δασικὴ ἔκταση (2.418) μ^2.

'Η ἔκταση αὐτή, ποὺ βρίσκεται στὴ θέση "Αγ. Γεώργιος ἢ Γκράβα τῆς περιφέρειας τῆς Κοινότητας Μαραθῶνος, Νομοῦ 'Αττικῆς, καλυπτόταν ἀπὸ φρύγανα καὶ ἀγριελιὲς καὶ καταστράφηκε ὁλοσχερῶς κατὰ τὸ ἔτος 1980. Σχετικὸ τὸ σχεδιάγραμμα μὲ κλίμακα 1:1.000, τὸ ὁποῖο ἀποτελεῖ ἀναπόσπαστο μέρος τῆς ἀποφάσεως αὐτῆς καὶ στὸ ὁποῖο ἡ ἔκταση φαίνεται μὲ τὰ στοιχεῖα ΑΒΓΔΑ καὶ μὲ ὅρια:

'Ανατολικά: Μὲ ἀγροτικὸ χωματόδρομο.
Δυτικά: Μὲ δημόσια δασικὴ ἔκταση.
Βόρεια: 'Ομοίως.
Νότια: 'Ομοίως.

'Η ἀπόφαση αὐτὴ νὰ δημοσιευθεῖ στὴν 'Εφημερίδα τῆς Κυβερνήσεως.

'Αγία Παρασκευή, 19 Σεπτεμβρίου 1980

'Ο 'Αναπλ. Νομάρχης
ΝΙΚΗΤΑΣ Γ. ΚΩΒΑΙΟΣ

ΠΡΟΧΕΙΡΟ ΣΧΕΔΙΑΓΡΑΜΜΑ

Καταληφθείσης δημοσίας δασικής εκτάσεως στη θέση "Άγιος Γεώργιος" Γκράβα περιφερείας Μαραθώνος υπό του Γεωργίου Ιωάν. Μπούσουλα, κατοίκου Άνω Σουλίου.

ΚΛΙΜΑ 1:1.000

έκταση

Γκράβα

δασική

5εμ

37μ

Εμβ. 2.418 τ.μ.

Δημοσία

47μ

94μ

αμαξιτός χωματόδρομος

27μ

Εξωκκλήσιο Αγ. Γεωργίου

36μ

Αθήνα ← Επαρχιακή οδός → Κάτω Σούλι

ΥΠΟΜΝΗΜΑ

Καταληφθείσα Δ.Δ. έκταση:
Εμβαδό ΑΒΓΔΑ = 2.418 τ.μ.
Καπανδρίτι 25-6-1980
Ο Συντάξας

Βασ. Σιαπαούρας
Τεχν. Δασοπονίας

ΠΡΟΣΑΡΤΑΤΑΙ
2240/1980

ΕΘΕΩΡΗΘΗ
και προσαρτάται
3809/28.8.80.
Καπανδρίτι 28.8.80.
Ο Δασάρχης Καπανδριτίου

'Αριθ. 2239 (7)

Περὶ κηρύξεως ὡς ἀναδασωτέας διακατεχόμενης δασικῆς ἐκτάσεως στὴ θέση Γιάρωνα τῆς Κοινότητας Καλάμου, τοῦ Νομοῦ 'Αττικῆς, Διαμέρισμα 'Ανατολικῆς 'Αττικῆς.

Ο ΝΟΜΑΡΧΗΣ ΑΤΤΙΚΗΣ

ΔΙΑΜΕΡΙΣΜΑ ΑΝΑΤΟΛΙΚΗΣ ΑΤΤΙΚΗΣ

Σύμφωνα μέ:

1) Τὶς διατάξεις: α) Τοῦ ἄρθρου 117 παρ. 3 τοῦ Συντάγματος τῆς 'Ελλάδος.

β) Τῶν ἄρθρων 37—43 τοῦ Ν. 998/1979 «περὶ προστασίας τῶν δασῶν καὶ τῶν δασικῶν ἐν γένει ἐκτάσεων τῆς Χώρας».

2) Τὴν πρόταση ποὺ ὑποβλήθηκε μὲ τὴν 3890/22.8.80 ἀναφορὰ τοῦ ἁρμόδιου Δασαρχείου, σχετικὰ μὲ τὴν κήρυξη ὡς ἀναδασωτέας τῆς κατωτέρω δασικῆς ἐκτάσεως.

'Επειδὴ ἡ ἔκταση χρειάζεται προστασία γιὰ τὴν ἐπαναδημιουργία τῆς δασικῆς βλαστήσεως, ποὺ καταστράφηκε ὁλοσχερῶς ἀπὸ πυρκαγιὰ στὶς 27.6.80, ἀποφασίζουμε:

Κηρύσσουμε ὡς ἀναδασωτέα, μὲ σκοπὸ τὴν προστασία γιὰ τὴν ἐπαναδημιουργία τῆς δασικῆς βλαστήσεως ποὺ κάηκε, διακατεχόμενη δασικὴ ἔκταση (15 1/2) στρέμματα.


'Η ἔκταση αὐτή, ποὺ βρίσκεται στὴ θέση Γιάρωνα τῆς περιφέρειας τῆς Κοινότητας Καλάμου, Νομοῦ 'Αττικῆς, καλυπτόταν ἀπὸ χαλέπιο πεύκη καὶ ἀείφυλλα πλατύφυλλα καὶ καταστράφηκε ὁλοσχερῶς στὶς 27.6.80. Σχετικὸ τὸ σχεδιάγραμμα μὲ κλίμακα 1:5.000, τὸ ὁποῖο ἀποτελεῖ ἀναπόσπαστο μέρος τῆς ἀποφάσεως αὐτῆς καὶ στὸ ὁποῖο ἡ ἔκταση φαίνεται μὲ τὰ στοιχεῖα περιμετρικὰ διαγραμμισμένη καὶ μὲ ὅρια:

'Ανατολικά: Μὲ δάσος χαλεπίου πεύκης.
Δυτικά: Μὲ ἐπαρχιακὴ ὁδὸ Καπανδριτίου—Καλάμου.
Βόρεια: Μὲ δάσος χαλ. πεύκης.
Νότια: 'Ομοίως.

'Η ἀπόφαση αὐτὴ νὰ δημοσιευθεῖ στὴν 'Εφημερίδα τῆς Κυβερνήσεως.

'Αγία Παρασκευή, 19 Σεπτεμβρίου 1980

'Ο 'Αναπλ. Νομάρχης
ΝΙΚΗΤΑΣ Γ. ΚΩΒΑΙΟΣ

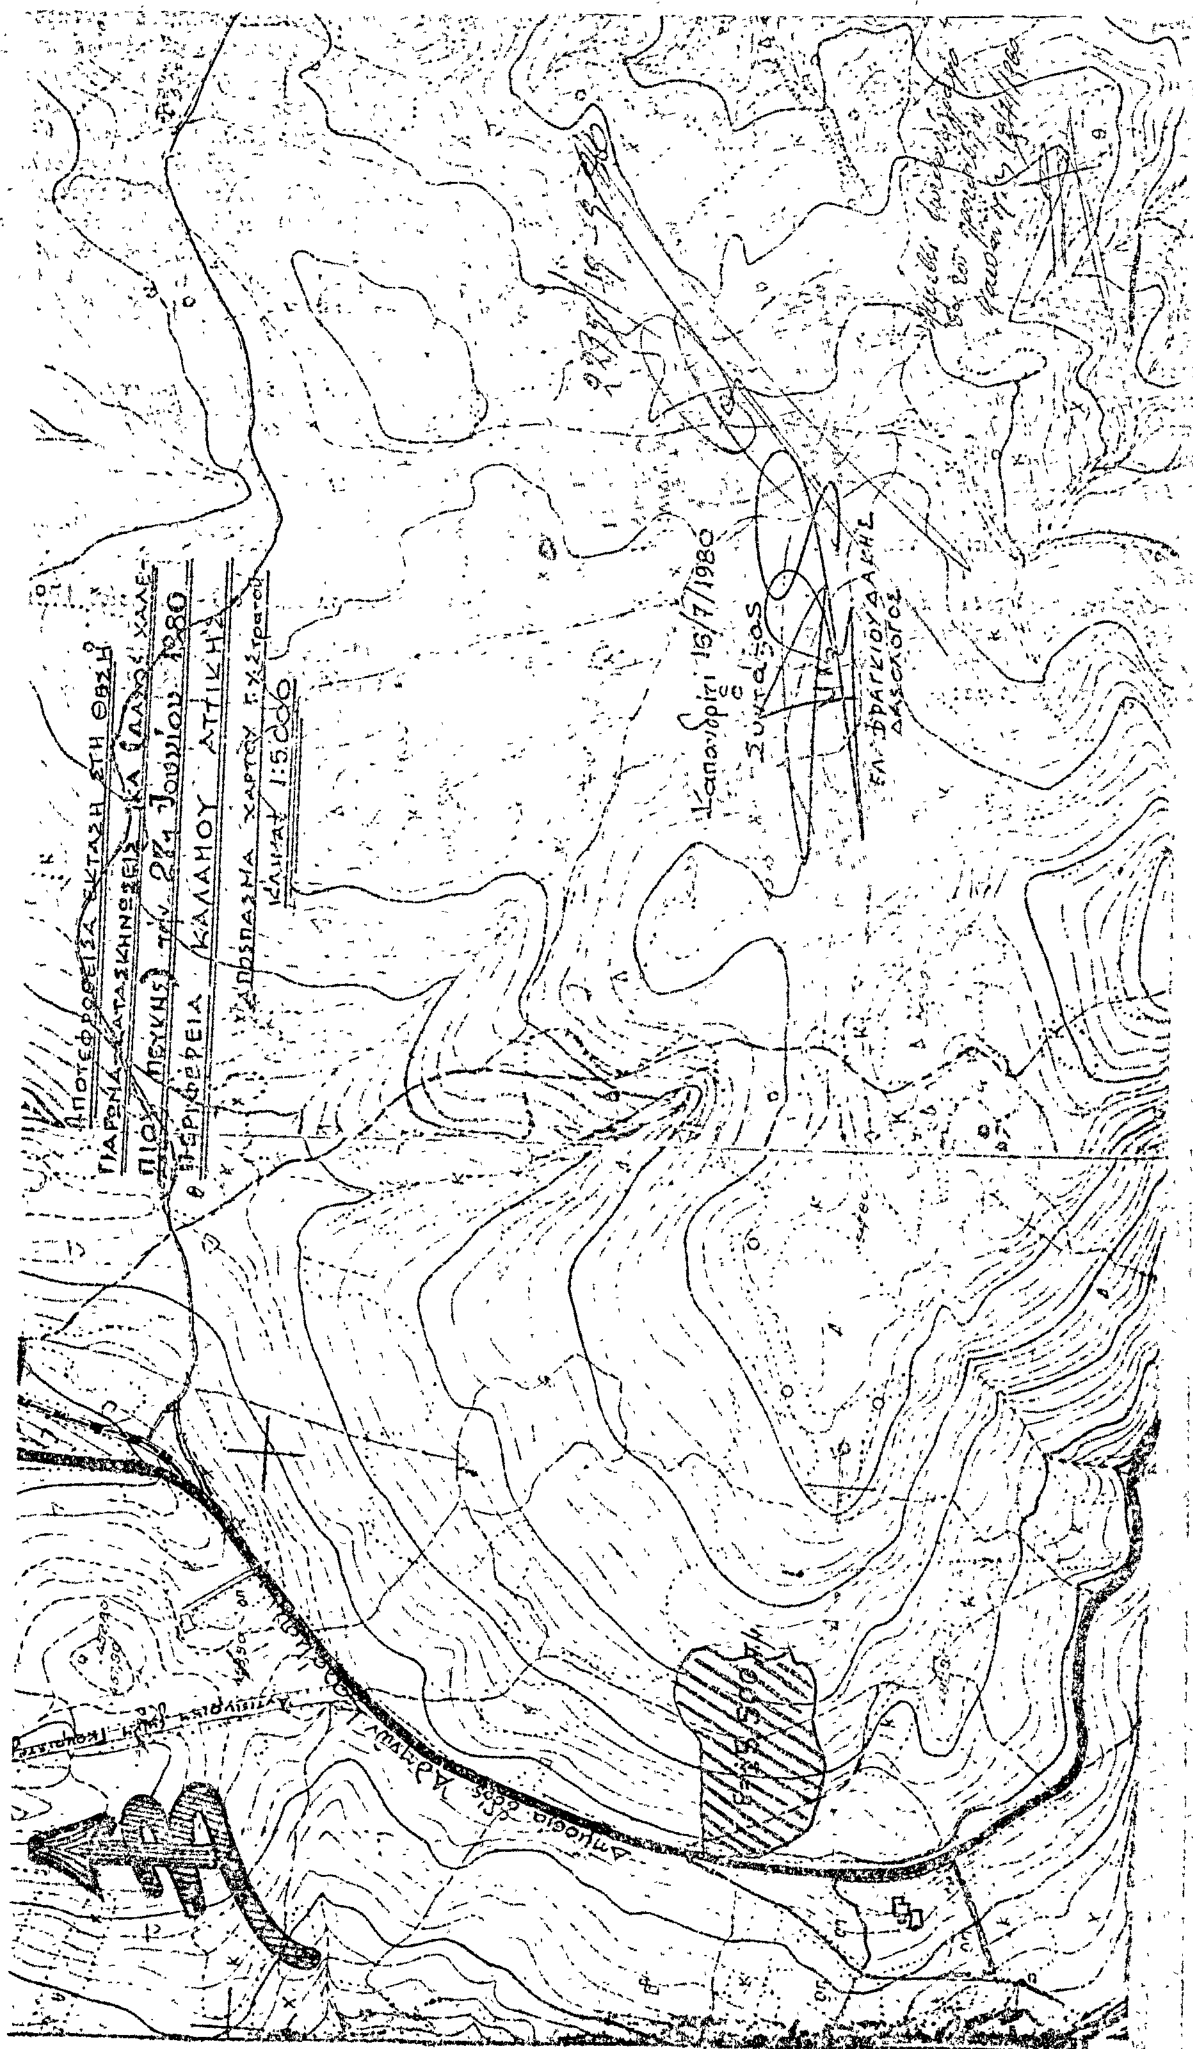
ΑΠΟΤΕΦΡΩΘΕΙΣΑ ΕΚΤΑΣΗ ΣΤΗ ΘΕΣΗ
ΓΙΑΡΟΝΑ ΚΑΤΑΣΚΗΝΩΣΕΙΣ
ΠΕΥΚΗΣ) την 27η Ιουνίου 1980
ΠΕΡΙΦΕΡΕΙΑ ΚΑΛΑΜΟΥ ΑΤΤΙΚΗΣ
ΑΠΟΣΠΑΣΜΑ ΧΑΡΤΟΥ Γ.Υ.Στρατού
ΚΛΙΜΑΞ 1:5000
Καπανδρίτι 16/7/1980
Ο Συντάξας
ΕΜ. ΦΡΑΓΚΙΟΥΔΑΚΗΣ
ΔΑΣΟΛΟΓΟΣ
Δημοσία οδός

'Αριθ. 2249 (8)

Περὶ κηρύξεως ὡς ἀναδασωτέας διακατεχόμενης δασικῆς ἐκτάσεως στὴ θέση Μεϊντάνι τῆς Κοινότητας Καλάμου, τοῦ Νομοῦ 'Αττικῆς, Διαμέρισμα 'Ανατολικῆς 'Αττικῆς.

Ο ΝΟΜΑΡΧΗΣ ΑΤΤΙΚΗΣ

ΔΙΑΜΕΡΙΣΜΑ ΑΝΑΤ. ΑΤΤΙΚΗΣ

Σύμφωνα μέ:

1) Τὶς διατάξεις: α) Τοῦ ἄρθρου 117 παρ. 3 τοῦ Συντάγματος τῆς 'Ελλάδος. β) Τῶν ἄρθρων 37—43 τοῦ Νόμου 998/79 «περὶ προστασίας τῶν δασῶν καὶ τῶν δασικῶν ἐν γένει ἐκτάσεων τῆς Χώρας».

2) Τὴν πρόταση ποὺ ὑποβλήθηκε μὲ τὴν 3818/28.8.1980 ἀναφορὰ τοῦ ἁρμόδου Δασαρχείου Καπανδριτίου, σχετικὰ μὲ τὴν κήρυξη ὡς ἀναδασωτέας τῆς κατωτέρω δασικῆς ἐκτάσεως.

3) Τὴ 14/7.8.80 γνωμοδότηση τοῦ Νομαρχιακοῦ Συμβουλίου Δασῶν.

'Επειδὴ ἡ ἔκταση χρειάζεται προστασία γιὰ τὴν ἐπαναδημιουργία τῆς δασικῆς βλαστήσεως ποὺ καταστράφηκε ὁλοσχερῶς ἀπὸ ἐκχέρσωση ὑπὸ τῶν 'Αφῶν Γεωρ. 'Αθανασίου, κάτοικ. 'Αθηνῶν, ἀποφασίζουμε:

Κηρύσσουμε ὡς ἀναδασωτέα, μὲ σκοπὸ τὴν προστασία γιὰ τὴν ἐπαναδημιουργία τῆς δασικῆς βλαστήσεως ποὺ ἐκχερσώθηκε, διακατεχόμενη δασικὴ ἔκταση 26 στρέμματα. 'Η ἔκταση αὐτή, ποὺ βρίσκεται στὴ θέση Μεϊντάνι ἢ Ντεντάκι τῆς περιφέρειας τῆς Κοινότητας Καλάμου, Νομοῦ 'Αττικῆς, καλυπτόταν ἀπὸ χαλέπ. πεύκη καὶ ἀείφυλλα πλατύφυλλα καὶ καταστράφηκε ὁλοσχερῶς τὸν 'Ιανουάριο 1980. Σχετικὸ τὸ σχεδιάγραμμα μὲ κλίμακα 1:2000, τὸ ὁποῖο ἀποτελεῖ ἀναπόσπαστο μέρος τῆς ἀποφάσεως αὐτῆς καὶ στὸ ὁποῖο ἡ ἔκταση φαίνεται μὲ τὰ στοιχεῖα 1, 2, 3, 4, 5, 6, 7, 8, 9, 10, 11, 12, 13, 14, 15, 16, 17, 18, 19, 20, 21, 22, 23, 24, 25, 26, 1-1-20 καὶ μὲ ὅρια:

'Ανατολικά: Μὲ δάσος χαλεπίου πεύκης.
Δυτικά: 'Ομοίως καὶ ἐν μέρει μὲ ἀγρό.
Βόρεια: 'Ομοίως.
Νότια: Μὲ δάσος χαλ. πεύκης.


'Η ἀπόφαση αὐτὴ νὰ δημοσιευθεῖ στὴν 'Εφημερίδα τῆς Κυβερνήσεως.

'Αγ. Παρασκευή, 19 Σεπτεμβρίου 1980

'Ο 'Αναπλ. Νομάρχης
ΝΙΚΗΤΑΣ Γ. ΚΩΒΑΙΟΣ

ΠΡΟΧΕΙΡΟΝ ΣΧΕΔΙΑΓΡΑΜΜΑ

Καταληφθείσης δημοσίας διακατεχομένης δασικής εκτάσεως είς θέση Κλευράκι, Καλάμου

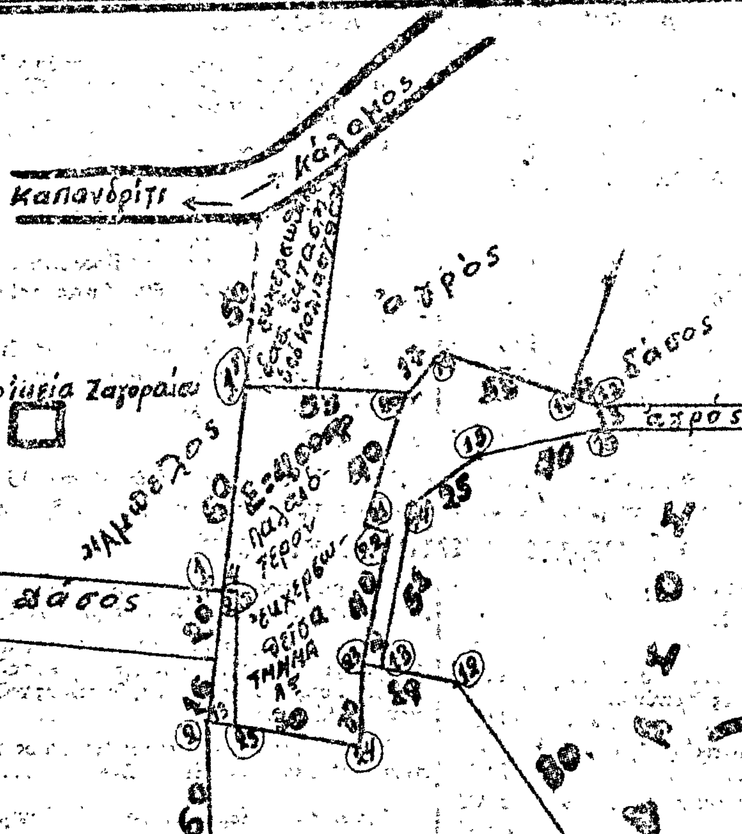

ΤΜΗΜΑ Β΄
E = 22.00 στρέμ.

ΥΠΟΜΝΗΜΑ

ΚΛΙΜΑ 1:2.000

E = 1-2-3-4-5-6-7-8-9-10-11-12-13-14-15-16-17-18-19-20-21-22-23-24-25-26-1-1 = 0
4,00 + 22,00 = 26,00 στρ.

Καπανδρίτι 19/7/1980
Ο Τεχν. Δασοπονίδης

Εθεωρήθη
Καπανδρίτι 19/7/1980
Ο Δασάρχης

Η ΓΕΝΙΚΗ ΔΙΕΥΘΥΝΣΗ ΤΟΥ ΕΘΝΙΚΟΥ ΤΥΠΟΓΡΑΦΕΙΟΥ

ΓΝΩΣΤΟΠΟΙΕΙ ΟΤΙ:

Ἡ ἐτήσια συνδρομὴ τῆς Ἐφημερίδας τῆς Κυβερνήσεως, ἡ τιμὴ τῶν φύλλων της ποὺ πουλιοῦνται τμηματικὰ καὶ τὰ τέλη δημοσιεύσεων στὴν Ἐφημερίδα τῆς Κυβερνήσεως, καθορίσθηκαν ἀπὸ 1 Ἰανουαρίου 1980 ὡς ἀκολούθως:

Α' ΕΤΗΣΙΕΣ ΣΥΝΔΡΟΜΕΣ

1. Γιὰ τὸ Τεῦχος Α'	Δραχ.	1.000
2. » » » Β'	»	1.500
3. » » » Γ'	»	700
4. » » » Δ'	»	1.500
5. » » » Νομικῶν ΠροσώπωνΔ.Δ. κ.λπ.	»	700
6. » » » Ἀν. Εἰδ. Δικαστηρίου	»	100
7 » » » Παράρτημα	»	400
8. » » » Ἀνωνύμων Ἑταιρειῶν κ.λπ.	»	4.000
9. » » Δελτίο Ἐμπορικῆς καὶ Βιομηχανικῆς Ἰδιοκτησίας	»	400
10. Γιὰ ὅλα τὰ τεύχη καὶ τὸ Δ.Ε.Β.Ι.	»	9.000

Οἱ Δῆμοι καὶ οἱ Κοινότητες τοῦ Κράτους καταβάλλουν τὸ 1/2 τῶν ἀνωτέρω συνδρομῶν.

Ὑπὲρ τοῦ Ταμείου Ἀλληλοβοηθείας Προσωπικοῦ τοῦ Ἐθνικοῦ Τυπογραφείου (ΤΑΠΕΤ) ἀναλογοῦν τὰ ἑξῆς ποσά:

1. Γιὰ τὸ Τεῦχος Α'	Δραχ.	50
2. » » » Β'	»	75
3. » » » Γ'	»	35
4. » » » Δ'	»	75
5. » » » Νομικῶν Προσώπων Δ.Δ. κ.λπ.	»	35
6. » » » Ἀν. Εἰδ. Δικαστηρίου	»	5
7. » » » Παράρτημα	»	20
8. » » » Ἀνωνύμων Ἑταιρειῶν κ.λπ.	»	200
9. » » Δελτίο Ἐμπ. καὶ Βιομ. Ἰδιοκτησίας	»	20
10. Γιὰ ὅλα τὰ τεύχη	»	450

Β'. ΤΙΜΗ ΦΥΛΛΩΝ

Η τιμὴ πωλήσεως κάθε φύλλου, μέχρις 8 σελ., εἶναι 5 δρχ., ἀπὸ 9 ὡς 24 σελ. 10 δρχ., ἀπὸ 25 ὡς 48 σελ. 15 δρχ., ἀπὸ 49 ὡς 80 σελ. 30 δρχ., ἀπὸ 81 σελ. καὶ ἄνω ἡ τιμὴ πωλήσεως κάθε φύλλου προσαυξάνεται κατὰ 30 δρχ. ἀνὰ 80 σελίδες.

Γ'. ΤΕΛΗ ΔΗΜΟΣΙΕΥΣΕΩΝ

Ι. Στὸ τεῦχος Ἀνωνύμων Ἑταιρειῶν καὶ Ἑταιρειῶν Περιωρισμένης Εὐθύνης:

Α' Ἀνωνύμων Ἑταιρειῶν:

1. Τῶν καταστατικῶν	Δρχ.	14.000
2. Τῶν ἀποφάσεων «περὶ συγχωνεύσεως ἀνωνύμων ἑταιρειῶν»	»	14.000
3. Τῶν κωδικοποιήσεων τῶν καταστατικῶν (ΦΕΚ 309/67, τ. Β')	»	7.000
4. Τῶν τροποποιήσεων τῶν καταστατικῶν	»	3.000
5. Τῶν ἰσολογισμῶν κάθε χρήσεως	»	6.000
6. Τῶν ὑπουργικῶν ἀποφάσεων «περὶ παροχῆς ἀδείας ἐπεκτάσεως τῶν ἐργασιῶν Ἀσφαλιστικῶν Ἑταιρειῶν», τῶν ἐκθέσεων ἐκτιμήσεως περιουσιακῶν στοιχείων καὶ τῶν ἀποφάσεων τοῦ Δ.Σ. τοῦ ΕΛΤΑ, μὲ τὶς ὁποῖες ἐγκρίνονται καὶ δημοσιεύονται οἱ κανονισμοὶ αὐτοῦ	»	5.000
7. Τῶν ἀποφάσεων «περὶ ἐγκαταστάσεως ὑποκαταστήματος, διορισμοῦ γενικοῦ πράκτορος καὶ παροχῆς πληρεξουσιότητος πρὸς ἀντιπροσώπευσιν ἐν Ἑλλάδι ἀλλοδαπῶν Ἑταιρειῶν» καὶ τῶν ἀποφάσεων «περὶ μεταβιβάσεως τοῦ χαρτοφυλακίου Ἀσφαλιστικῶν Ἑταιρειῶν κατὰ τὸ ἄρθρο 59 παρ. 1 τοῦ Ν.Δ. 400/70»	»	3.000
8. Τῶν ἀνακοινώσεων γιὰ κάθε μεταβολὴ ποὺ γίνεται μὲ ἀπόφαση Γ.Σ. ἢ Δ.Σ., τῶν προσκλήσεων σὲ γενικὲς συνελεύσεις, τῶν κατὰ τὸ ἄρθρο 32 τοῦ Ν. 3221/24 γνωστοποιήσεων, τῶν ἀνακοινώσεων, ποὺ προβλέπονται ἀπὸ τὸ ἄρθρο 59 παρ. 3 τοῦ Ν.Δ. 400/1970 «περὶ Ἀλλοδαπῶν Ἀσφαλιστικῶν Ἑταιρειῶν», τῶν ἀποφάσεων τοῦ Διοικητικοῦ Συμβουλίου τοῦ ΕΛΤΑ, ποὺ ἀναφέρονται σὲ προσωρινὲς διατάξεις καὶ τῶν ἀποφάσεων τοῦ Ὑπ. Συγκοινωνιῶν διὰ τοὺς ΗΛΠΑΠ - ΗΣΑΠ - ΟΣΕ	»	1.500
9. Τῶν συνοπτικῶν μηνιαίων καταστάσεων τῶν Τραπεζικῶν Ἑταιρειῶν	»	1.500
10. Τῶν ἀποφάσεων τῆς ἐπιτροπῆς τοῦ Χρηματιστηρίου «περὶ εἰσαγωγῆς χρεωγράφων εἰς τὸ χρηματιστήριον πρὸς διαπραγμάτευσιν, συμφώνως πρὸς τὰς διατάξεις τοῦ ἄρθρου 2 παρ. 3 Α.Ν. 148/1967»	Δρχ.	1.500
11. Τῶν ἀποφάσεων τῆς ἐπιτροπῆς κεφαλαιαγορᾶς «περὶ διαγραφῆς χρεωγράφων ἐκ τοῦ χρηματιστηρίου, συμφώνως πρὸς τὰς διατάξεις τοῦ ἄρθρου 2 παρ. 4 Α.Ν. 148/67»	»	1.500
12. Τῶν ἀποφάσεων «περὶ ἐγκρίσεως τιμολογίων τῶν Ἀσφαλιστικῶν Ἑταιρειῶν»	»	1.000

Β' Ἑταιρειῶν Περιωρισμένης Εὐθύνης:

1. Τῶν καταστατικῶν	Δρχ.	1.500
2. Τῶν κωδικοποιήσεων τῶν καταστατικῶν	»	1.500
3. Τῶν ἰσολογισμῶν κάθε χρήσεως	»	1.500
4. Τῶν ἐκθέσεων ἐκτιμήσεως περιουσιακῶν στοιχείων	»	1.500
5. Τῶν τροποποιήσεων τῶν καταστατικῶν (γιὰ κάθε συμβολαιογραφικὴ πράξη)	»	600
6. Τῶν ἀνακοινώσεων μὲ συμβολαιογραφικὴ πράξη	»	600
7. Τῶν ἀνακοινώσεων μὲ ἀπόφαση τῆς Γ.Σ.	»	400
8. Τῶν προσκλήσεων σὲ γενικὲς συνελεύσεις	»	400

Γ' Ἀλληλασφαλιστικῶν Συνεταιρισμῶν - Ἀλληλασφαλιστικῶν Ταμείων καὶ Φιλανθρωπικῶν Σωματείων:

1. Τῶν ὑπουργικῶν ἀποφάσεων «περὶ χορηγήσεως ἀδείας λειτουργίας Ἀλληλασφαλιστικῶν Συνεταιρισμῶν - Ἀλληλασφαλιστικῶν Ταμείων»	»	1.500
2. Τῶν ἰσολογισμῶν τῶν ἀνωτέρω Συνεταιρισμῶν, Ταμείων καὶ Σωματείων	»	1.500
Δ' Τῶν δικαστικῶν πράξεων:	Δρχ.	600

ΙΙ. Στὸ Τέταρτο τεῦχος:

Τῶν δικαστικῶν πράξεων γιὰ παρακατάθεση ἀποζημιώσεως	»	600

Δ'. ΚΑΤΑΒΟΛΗ ΣΥΝΔΡΟΜΩΝ - ΤΕΛΩΝ ΔΗΜΟΣΙΕΥΣΕΩΝ ΚΑΙ ΠΟΣΟΣΤΩΝ Τ.Α.Π.Ε.Τ.

1. Οἱ συνδρομὲς τοῦ ἐσωτερικοῦ καὶ τὰ τέλη δημοσιεύσεων προκαταβάλλονται στὰ Δημόσια Ταμεῖα ἔναντι ἀποδεικτικοῦ εἰσπράξεως, τὸ ὁποῖο φροντίζει ὁ ἐνδιαφερόμενος νὰ τὸ στείλει στὴ Γενικὴ Δ/νση τοῦ Ἐθνικοῦ Τυπογραφείου.

2. Οἱ συνδρομὲς τοῦ ἐξωτερικοῦ εἶναι δυνατὸ νὰ στέλνονται καὶ σὲ ἀνάλογο συνάλλαγμα μὲ ἐπιταγὴ ἐπ' ὀνόματι τοῦ Διευθυντῆ τῶν Διοικητικῶν καὶ Οἰκονομικῶν Ὑποθέσεων τοῦ Ἐθνικοῦ Τυπογραφείου.

3. Τὸ ὑπὲρ τοῦ ΤΑΠΕΤ ποσοστὸ ἐπὶ τῶν ἀνωτέρω συνδρομῶν καὶ τελῶν δημοσιεύσεων καταβάλλεται ὡς ἑξῆς:

α) στὴν Ἀθήνα: στὸ Ταμεῖο τοῦ ΤΑΠΕΤ (Κατάστημα Ἐθνικοῦ Τυπογραφείου),

β) στὶς ὑπόλοιπες πόλεις τοῦ Κράτους: στὰ Δημόσια Ταμεῖα καὶ ἀποδίδεται στὸ ΤΑΠΕΤ σύμφωνα μὲ τὶς 192378/3639/1947(RONEO 185) καὶ 178048/5321/31.7.65 (RONEO 139) ἐγκύκλιες διαταγὲς τοῦ Γ.Λ.Κ.,

γ) στὶς περιπτώσεις συνδρομῶν ἐξωτερικοῦ: ὅταν ἡ ἀποστολή τους γίνεται μὲ ἐπιταγὲς μαζὶ μ' αὐτὲς στέλνεται καὶ τὸ ὑπὲρ τοῦ ΤΑΠΕΤ ποσοστό.

Ὁ Γενικὸς Διευθυντὴς
ΑΘΑΝ. ΠΑΝ. ΣΠΗΛΙΟΠΟΥΛΟΣ

ΑΠΟ ΤΟ ΕΘΝΙΚΟ ΤΥΠΟΓΡΑΦΕΙΟ